

COMUNE DI MINERBE
Provincia di Verona



Piano Interventi
Seconda fase

Elaborato

1

1


Scala

1:10.000

Progr.

1

Sistema Insediativo, Tutele e Vincoli Territorio Comunale

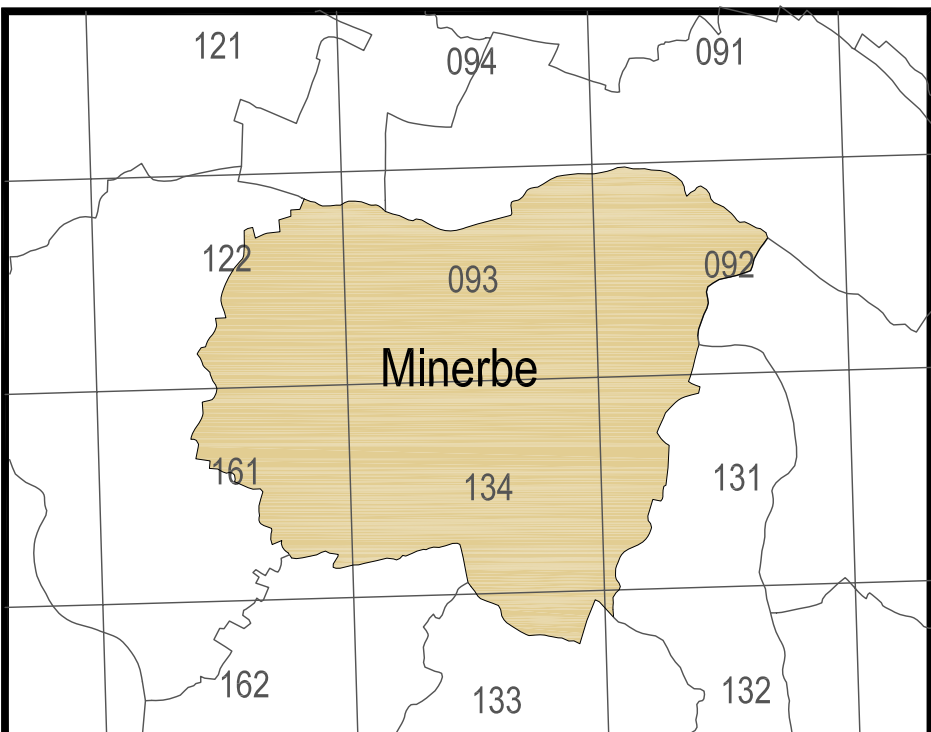

Per l'Amministrazione Comunale:
Il Sindaco
Dott. Carlo Giarin
Responsabile Unico del Procedimento:
Dott. Paolo Rossi
Ufficio Comunale di Piano:
Geom. Maurizio Beltrame
Gruppo di Progettazione:
Società Ingegnaria
PROJECT snc
Via Miano Capovilla, 21 Rovigo
Tel. 0422/450000
www.project-ve.it
Responsabile del progetto:
Arch. Paolo Camerini

FEBBRAIO 2015

13/12.PU	rev. n.	data	motivo
REDAZIONE PROGETTO			
REDAZIONE PROGETTO			
REDAZIONE PROGETTO			

- SISTEMA INSEDIATIVO**
- Zona A - Centro Storico e corti rurali
 - Zona Residenziale di completamento
 - Zona Residenziale con P.U.A. approvato
 - Zona Residenziale di progetto
 - Zona di riqualificazione e riconversione
 - Zona Produttiva di completamento
 - Zona Produttiva con PUA approvato
 - Zona Agroindustriale
 - Zona Agricola
 - Zona Agricola con edificazione diffusa
 - Zona Aree a servizi
 - Zona a Verde pubblico attrezzato
 - Zona a Parcheggi
- VINCOLI E TUTELE**
- Zona a Verde privato di mitigazione
 - Fasce di rispetto attrezzature tecnologiche
 - Fasce di tutela paesaggistica corsi d'acqua
 - Zona di interesse archeologico
 - Vincolo destinazione forestale (LR n. 52/1978)
 - Ambiti di interesse paesistico-ambientale (PAVGv)
 - Contesti figurativi dei complessi monumentali
 - Piano Territoriale Regionale di Coordinamento
Aree a elevata utilizzazione agricola (art.10 PTRC)
 - Piano Assetto Idrogeologico Brenta Bacchiglione
Zone di attenzione idraulica
 - Fascia di rispetto da allevamenti (numero scheda di riferimento)
 - Metanodotti e fascia di rispetto
 - Fascia di rispetto stradale e ferroviaria
 - Perimetro Centri Abitati
- ELEMENTI DELLA RETE ECOLOGICA**
- Area di connessione naturalistica (buffer zone)
 - Corridoi ecologici principali
 - Corridoi ecologici secondari
- Art. 6.1
Art. 6.2
Art. 6.3
Art. 6.4
Art. 6.5
Art. 6.6
Art. 6.7
Art. 6.8
Art. 6.9
Art. 6.10
Art. 6.11
Art. 6.12
Art. 6.13
Art. 6.14
Art. 6.14
Art. 6.14

